


LEGENDA

- - - CETIN nová trasa SEK
- - - CETIN metalická trasa SEK
- ~~~~~ CETIN podvrť/protlak
- CETIN překop
- CETIN nový rozvaděč PON32, SDF

	Vypracoval: Ing. Andrea Zúbková Cinkaničová Kontroloval: Pavel Novotný Zodpovědný projektant: Ing. Jan Bobek Datum: 07/2023 Stupeň: DÚR	Název Výkresu: Koordinační situace č.1	
	FTTx_P_NGA_V_NIO23_Zichovec _ZIKLA1_OK	Měřítko: 1 : 500(mm) Formát: A3	
COM PLUS CZ s.a.		11010-109168	



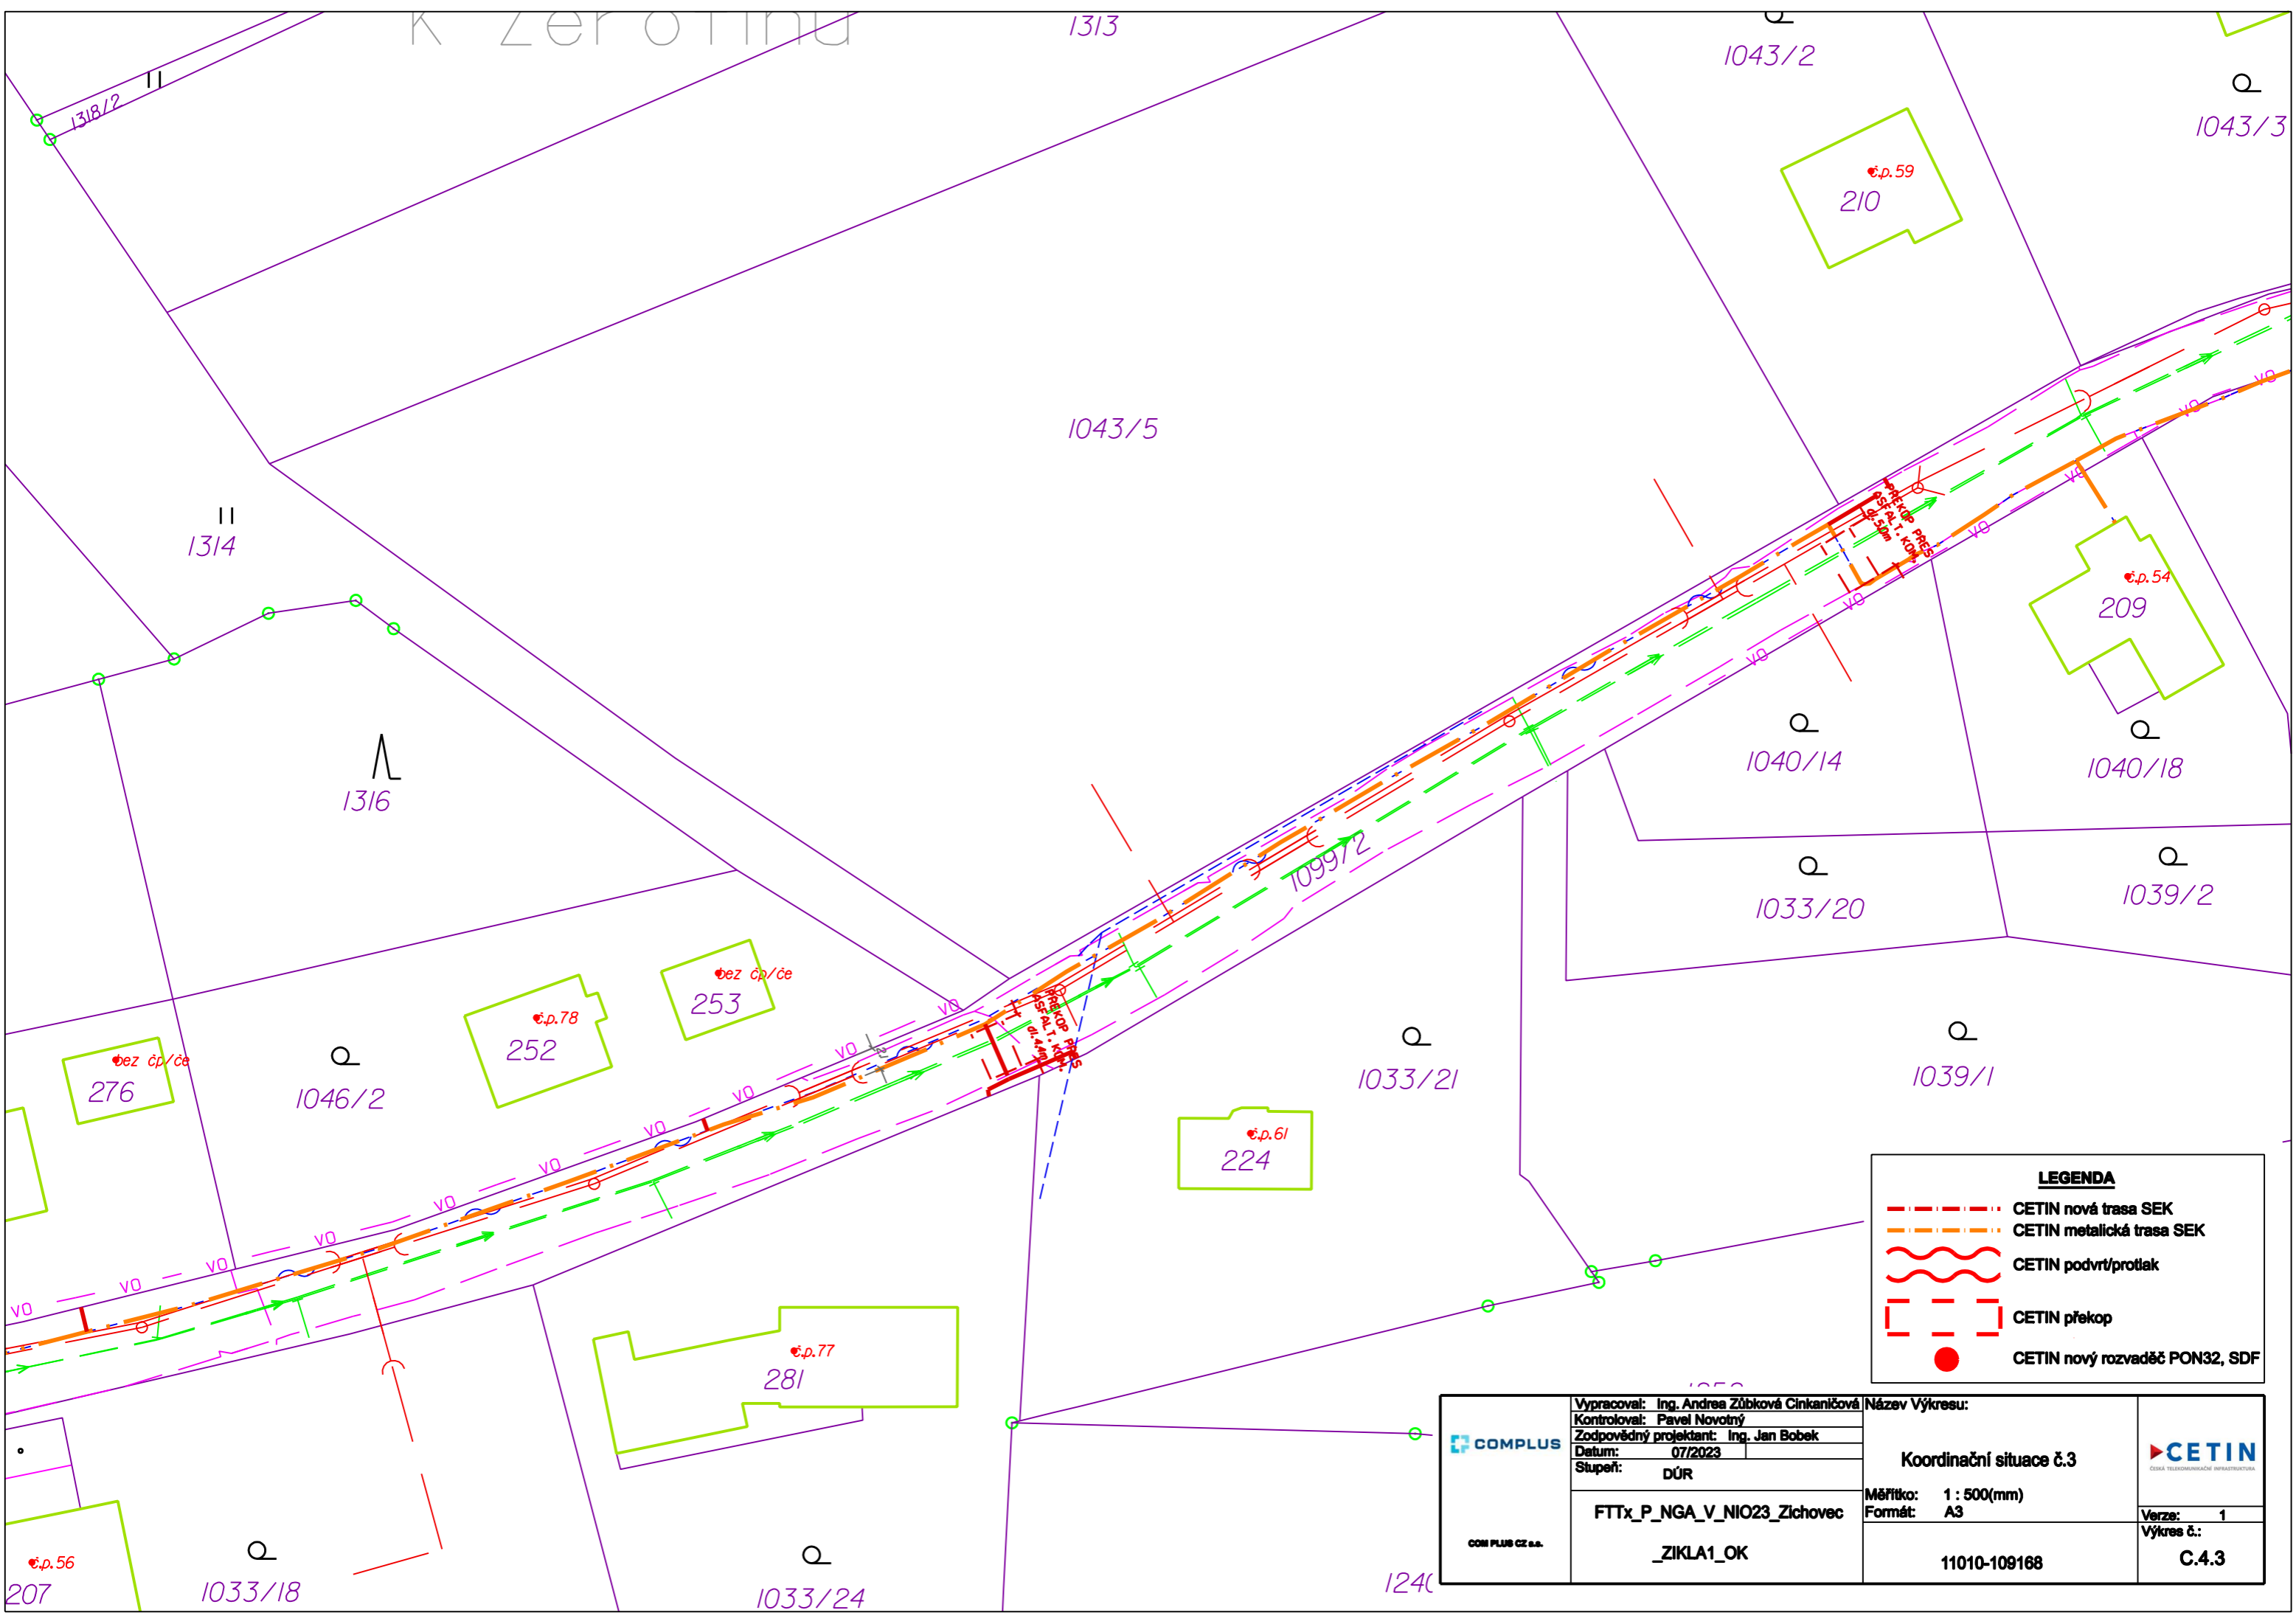






LEGENDA


- - - CETIN nová trasa SEK
- - - CETIN metalická trasa SEK
- ~~~~~ CETIN podvrť/protlak
- CETIN překop
- CETIN nový rozvaděč PON32, SDF



 COM PLUS CZ s.a.	Vypracoval: Ing. Andrea Zúbková Cinkaničová Kontroloval: Pavel Novotný Zodpovědný projektant: Ing. Jan Bobek	Název Výkresu:	
	Datum: 07/2023 Stupeň: DÚR	Koordinační situace č.3	
	FTTx_P_NGA_V_NIO23_Zichovec	Měřítko: 1 : 500(mm) Formát: A3	Verze: 1 Výkres č.:
	_ZIKLA1_OK	11010-109168	C.4.3





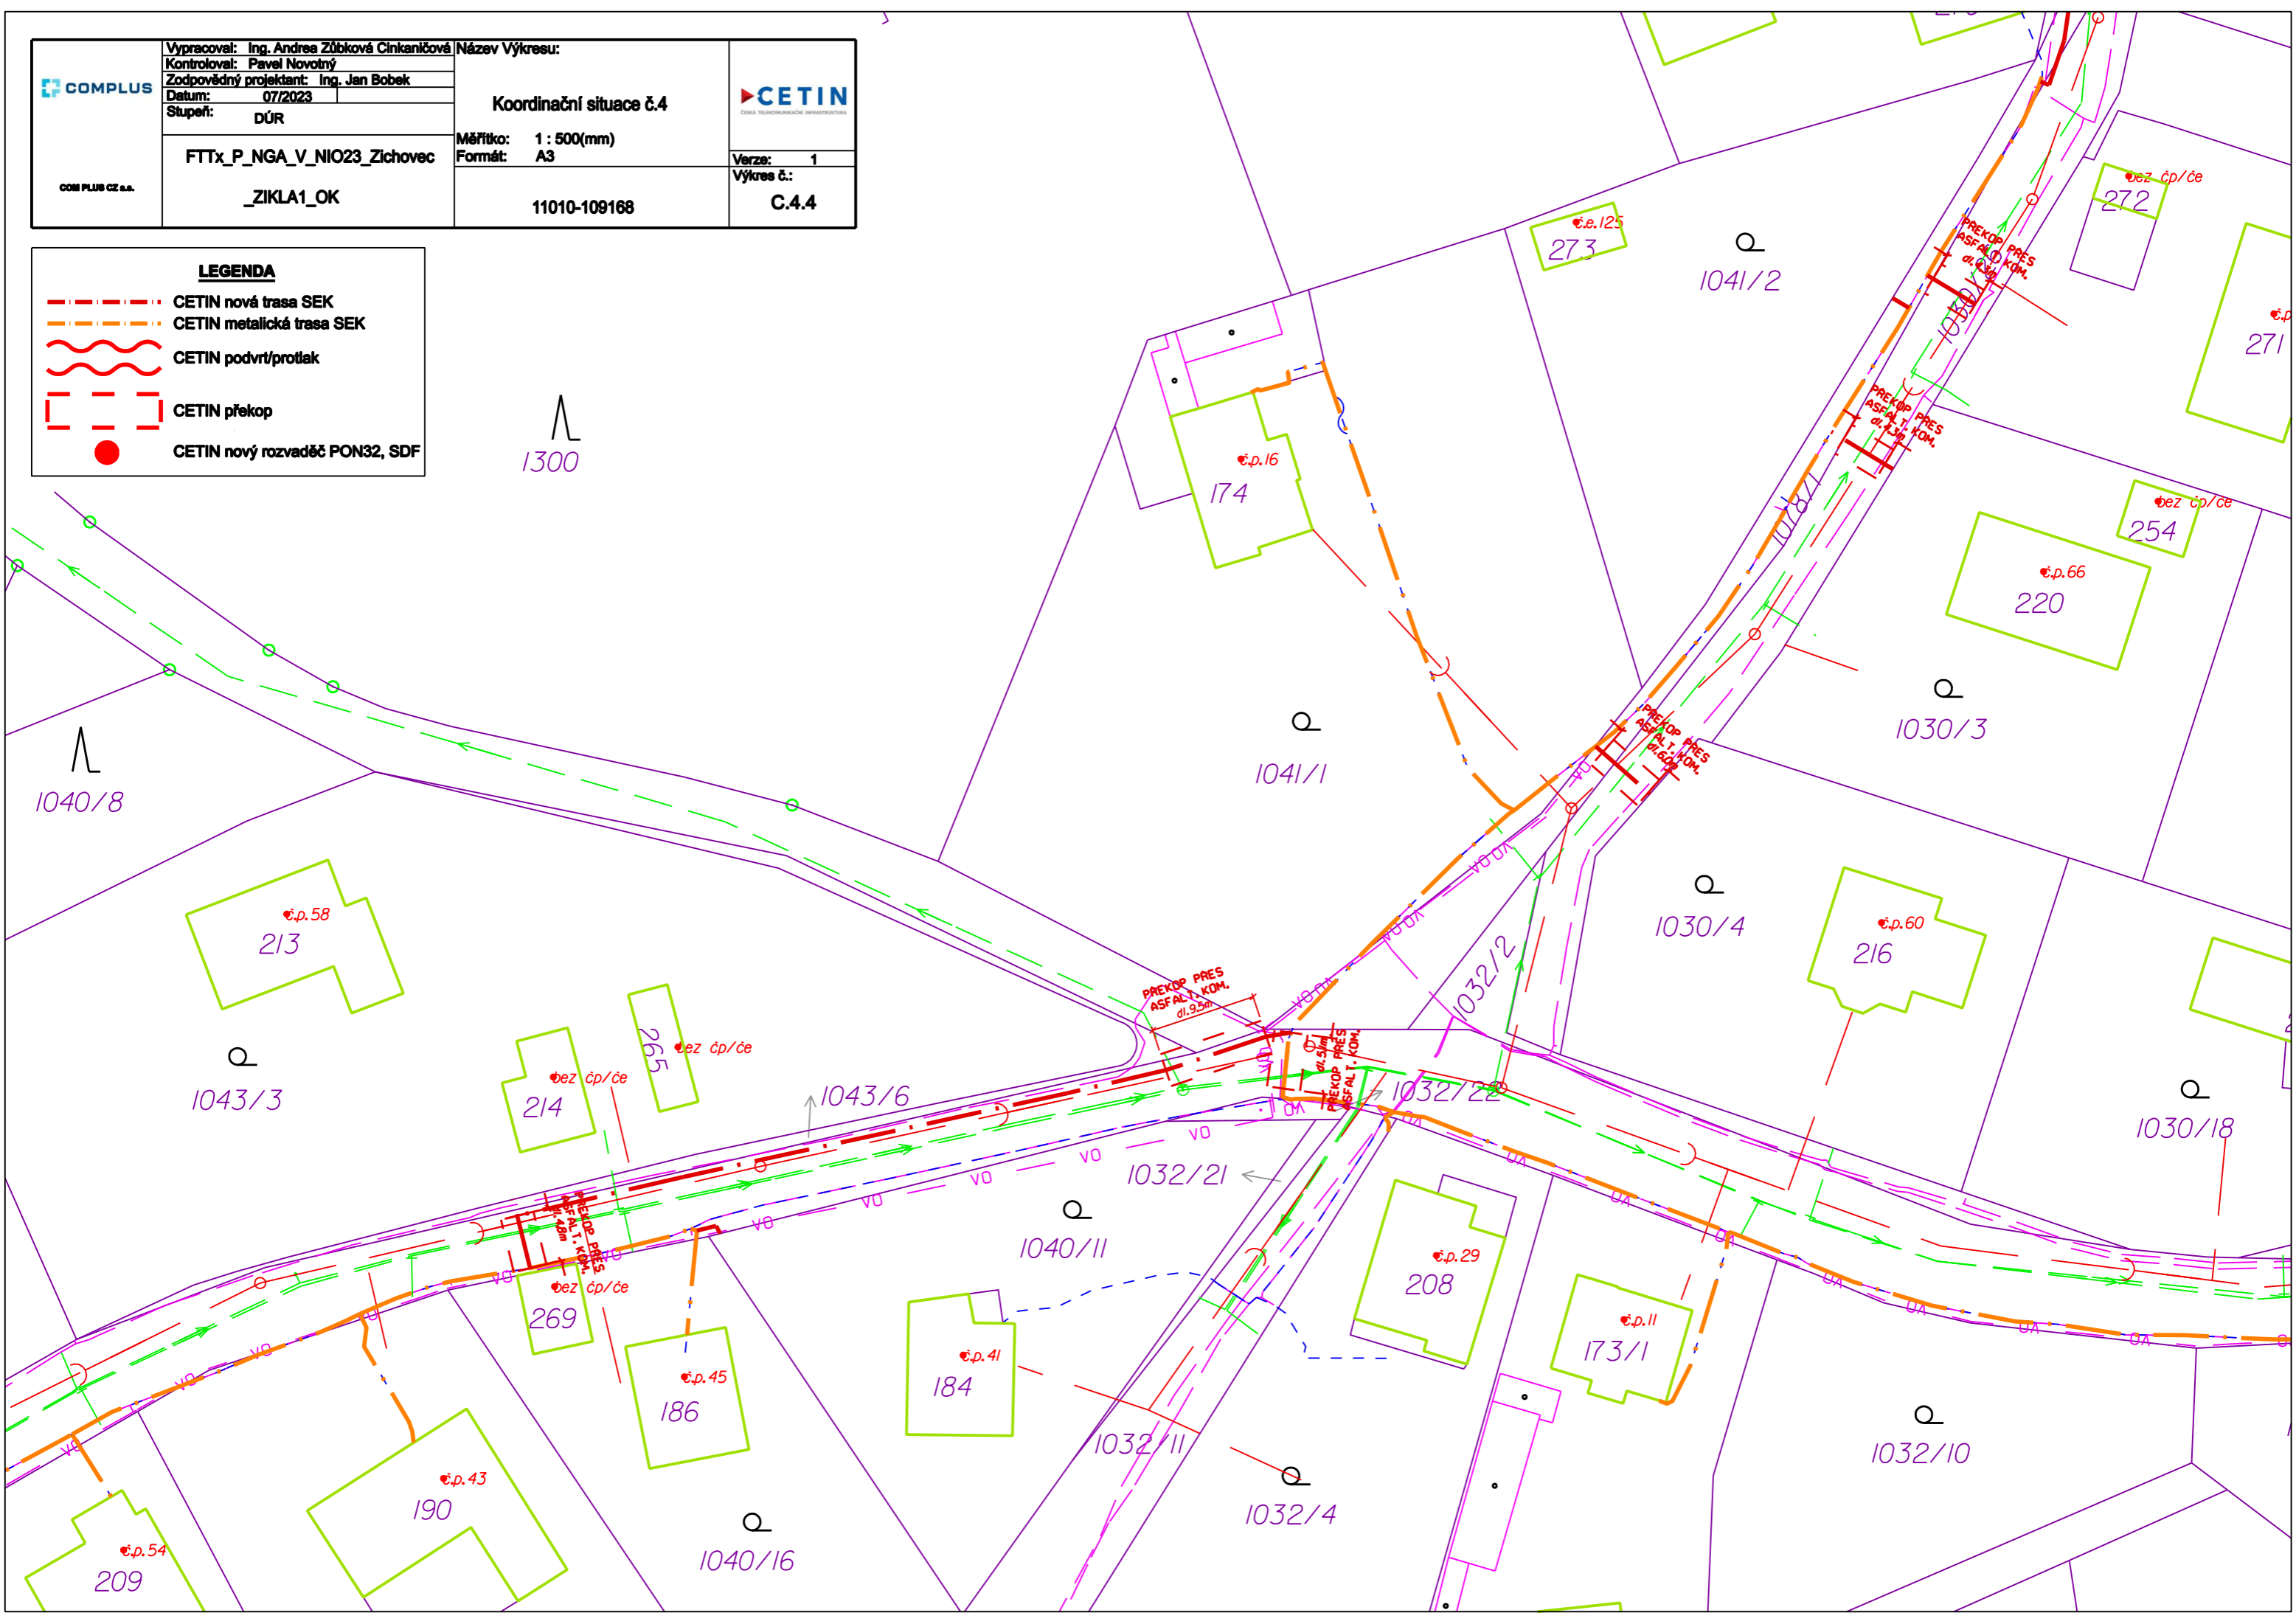


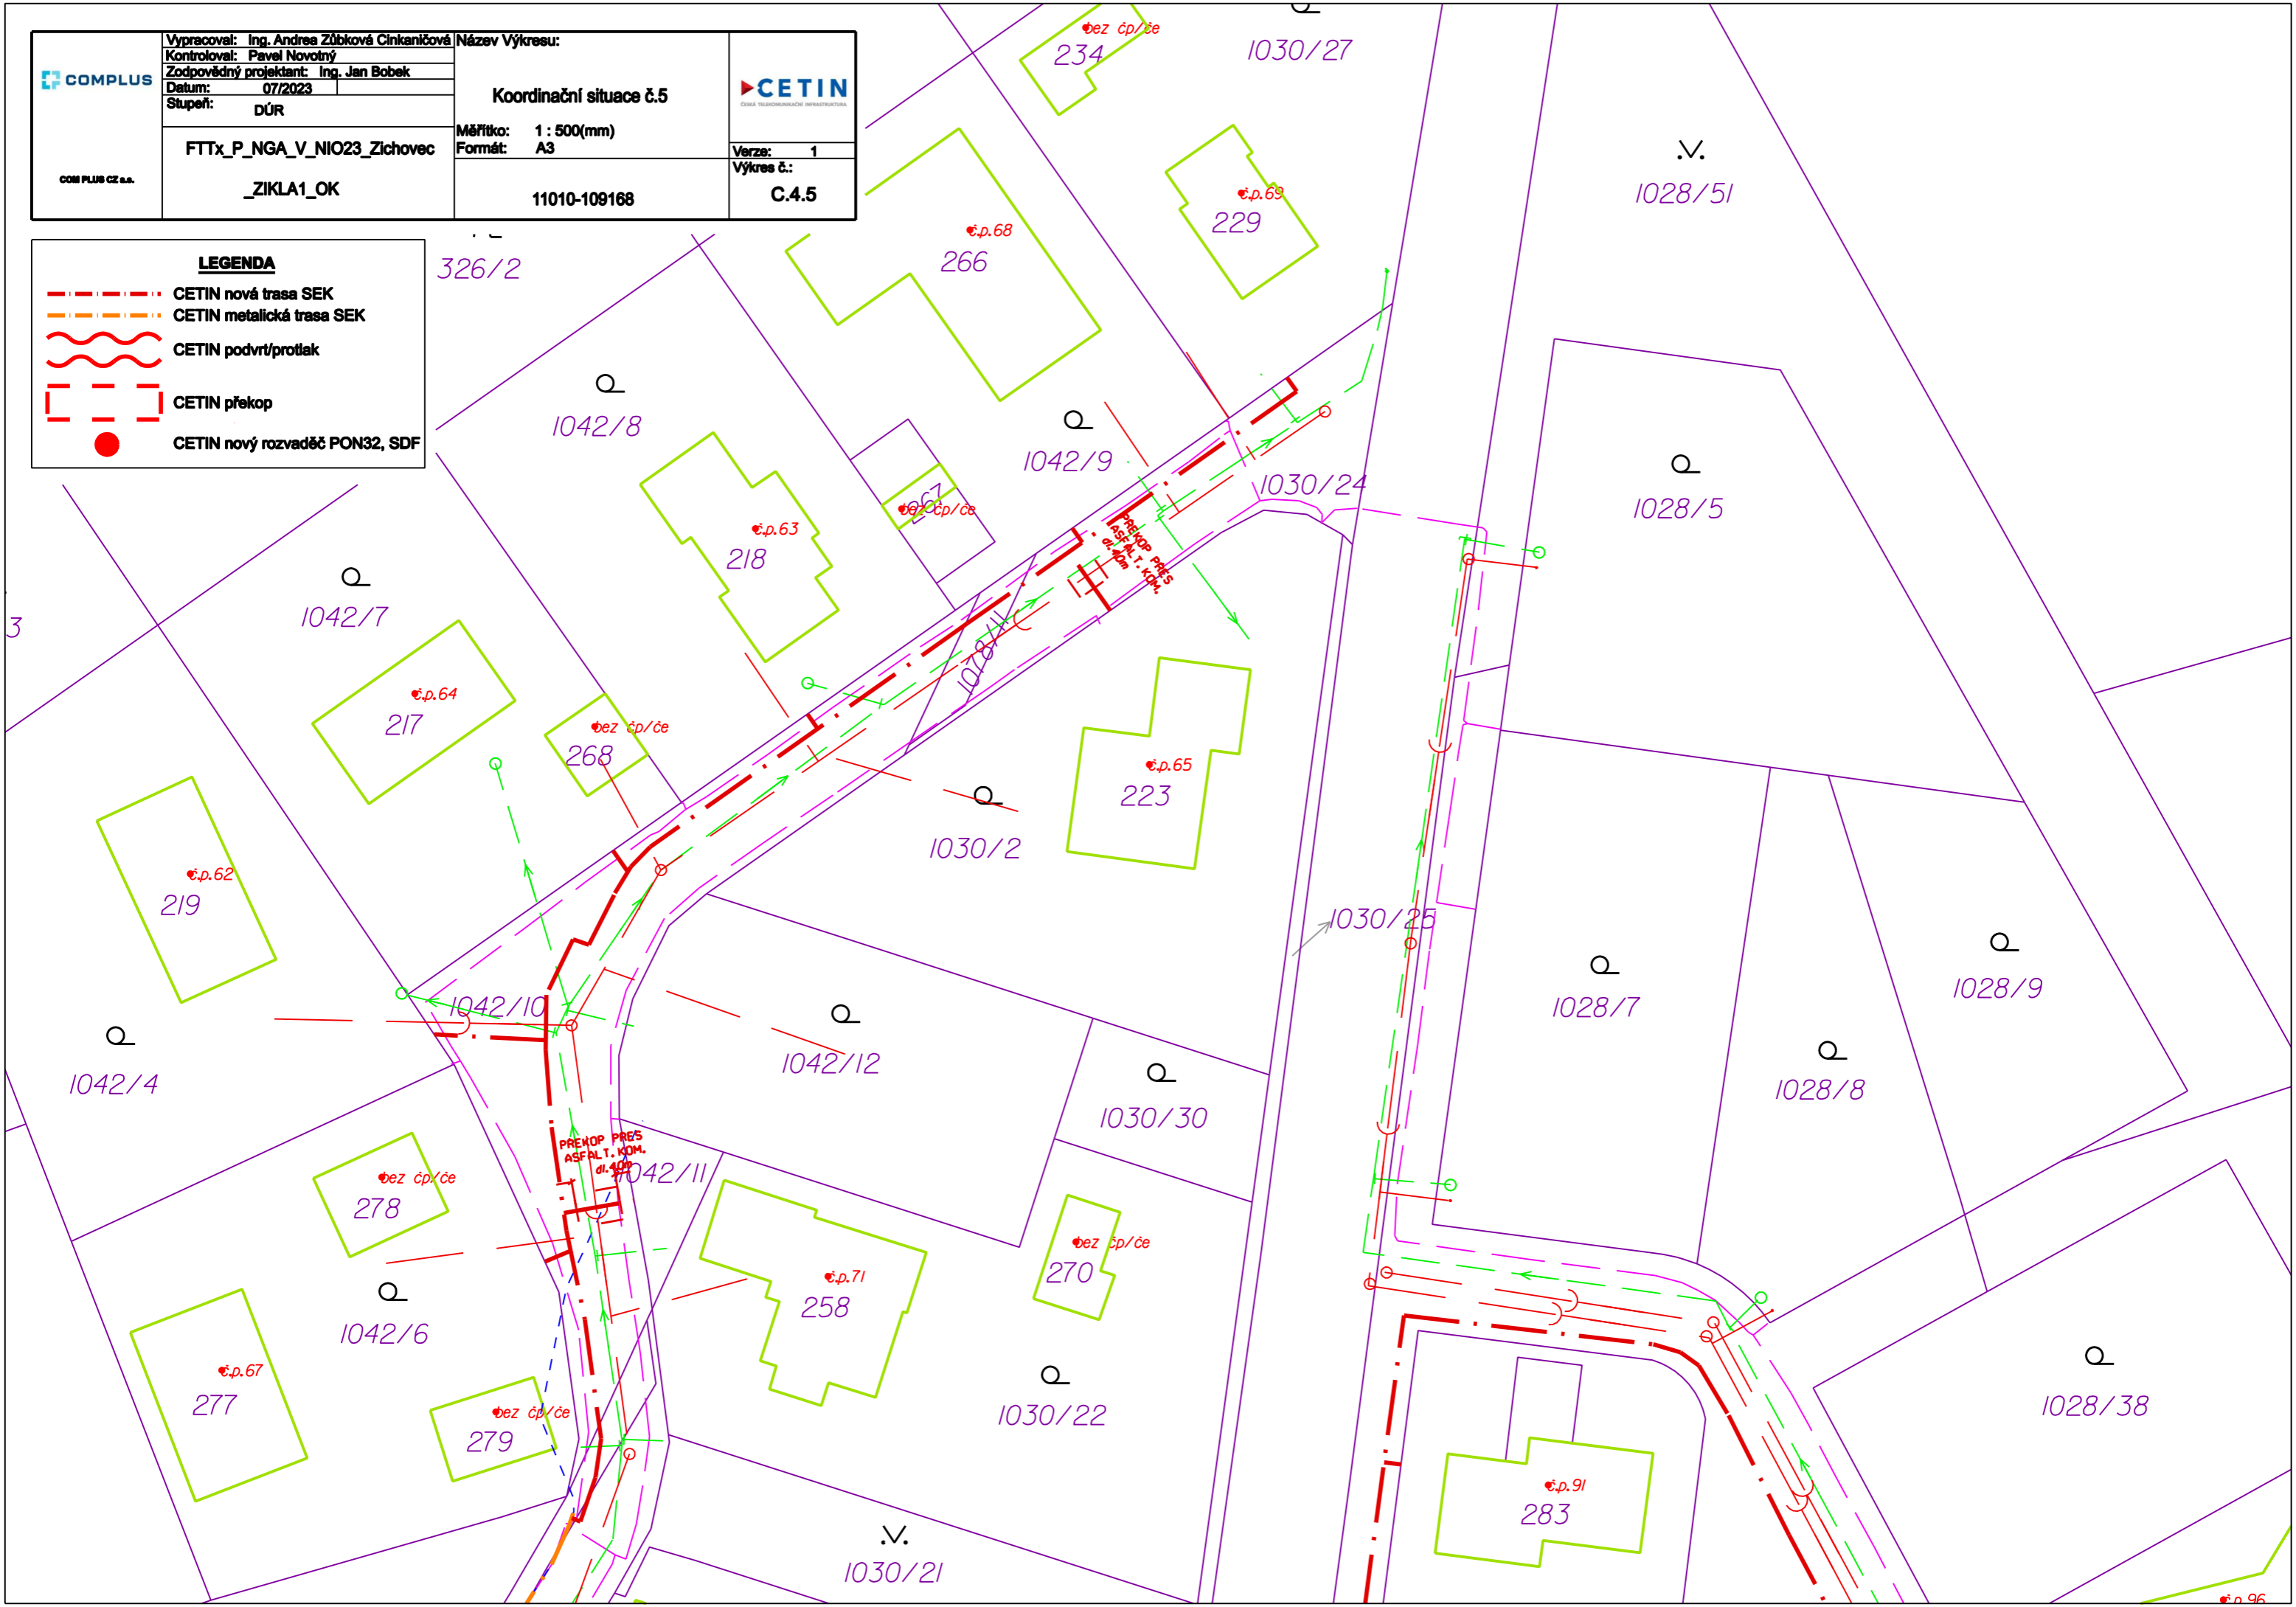
 COMPLUS CZ s.a.	Vypracoval: Ing. Andrea Zúbková Cinkaničová Kontroloval: Pavel Novotný Zodpovědný projektant: Ing. Jan Bobek Datum: 07/2023 Stupeň: DÚR	Název Výkresu: Koordinační situace č.4	 Česká telekomunikační infrastruktura	
	FTTx_P_NGA_V_NIO23_Zichovec _ZIKLA1_OK	Měřítko: 1 : 500(mm) Formát: A3		Verze: 1 Výkres č.: C.4.4
	11010-109168	11010-109168		C.4.4


LEGENDA	
	CETIN nová trasa SEK
	CETIN metalická trasa SEK
	CETIN podvrstí/protlak
	CETIN překop
	CETIN nový rozvaděč PON32, SDF



 COMPLUS CZ s.a.	Vypracoval: Ing. Andrea Zúbková Cinkaničová Kontroloval: Pavel Novotný Zodpovědný projektant: Ing. Jan Bobek	Název Výkresu: Koordinační situace č.5	 ČESKÁ TELEKOMUNIKAČNÍ INFRASTRUKTURA	
	Datum: 07/2023 Stupeň: DÚR	Měřítko: 1 : 500(mm) Formát: A3		Verze: 1 Výkres č.: C.4.5
	FTTx_P_NGA_V_NIO23_Zichovec _ZIKLA1_OK	11010-109168		


LEGENDA	
	CETIN nová trasa SEK
	CETIN metalická trasa SEK
	CETIN podvrstí/protlak
	CETIN překop
	CETIN nový rozvaděč PON32, SDF



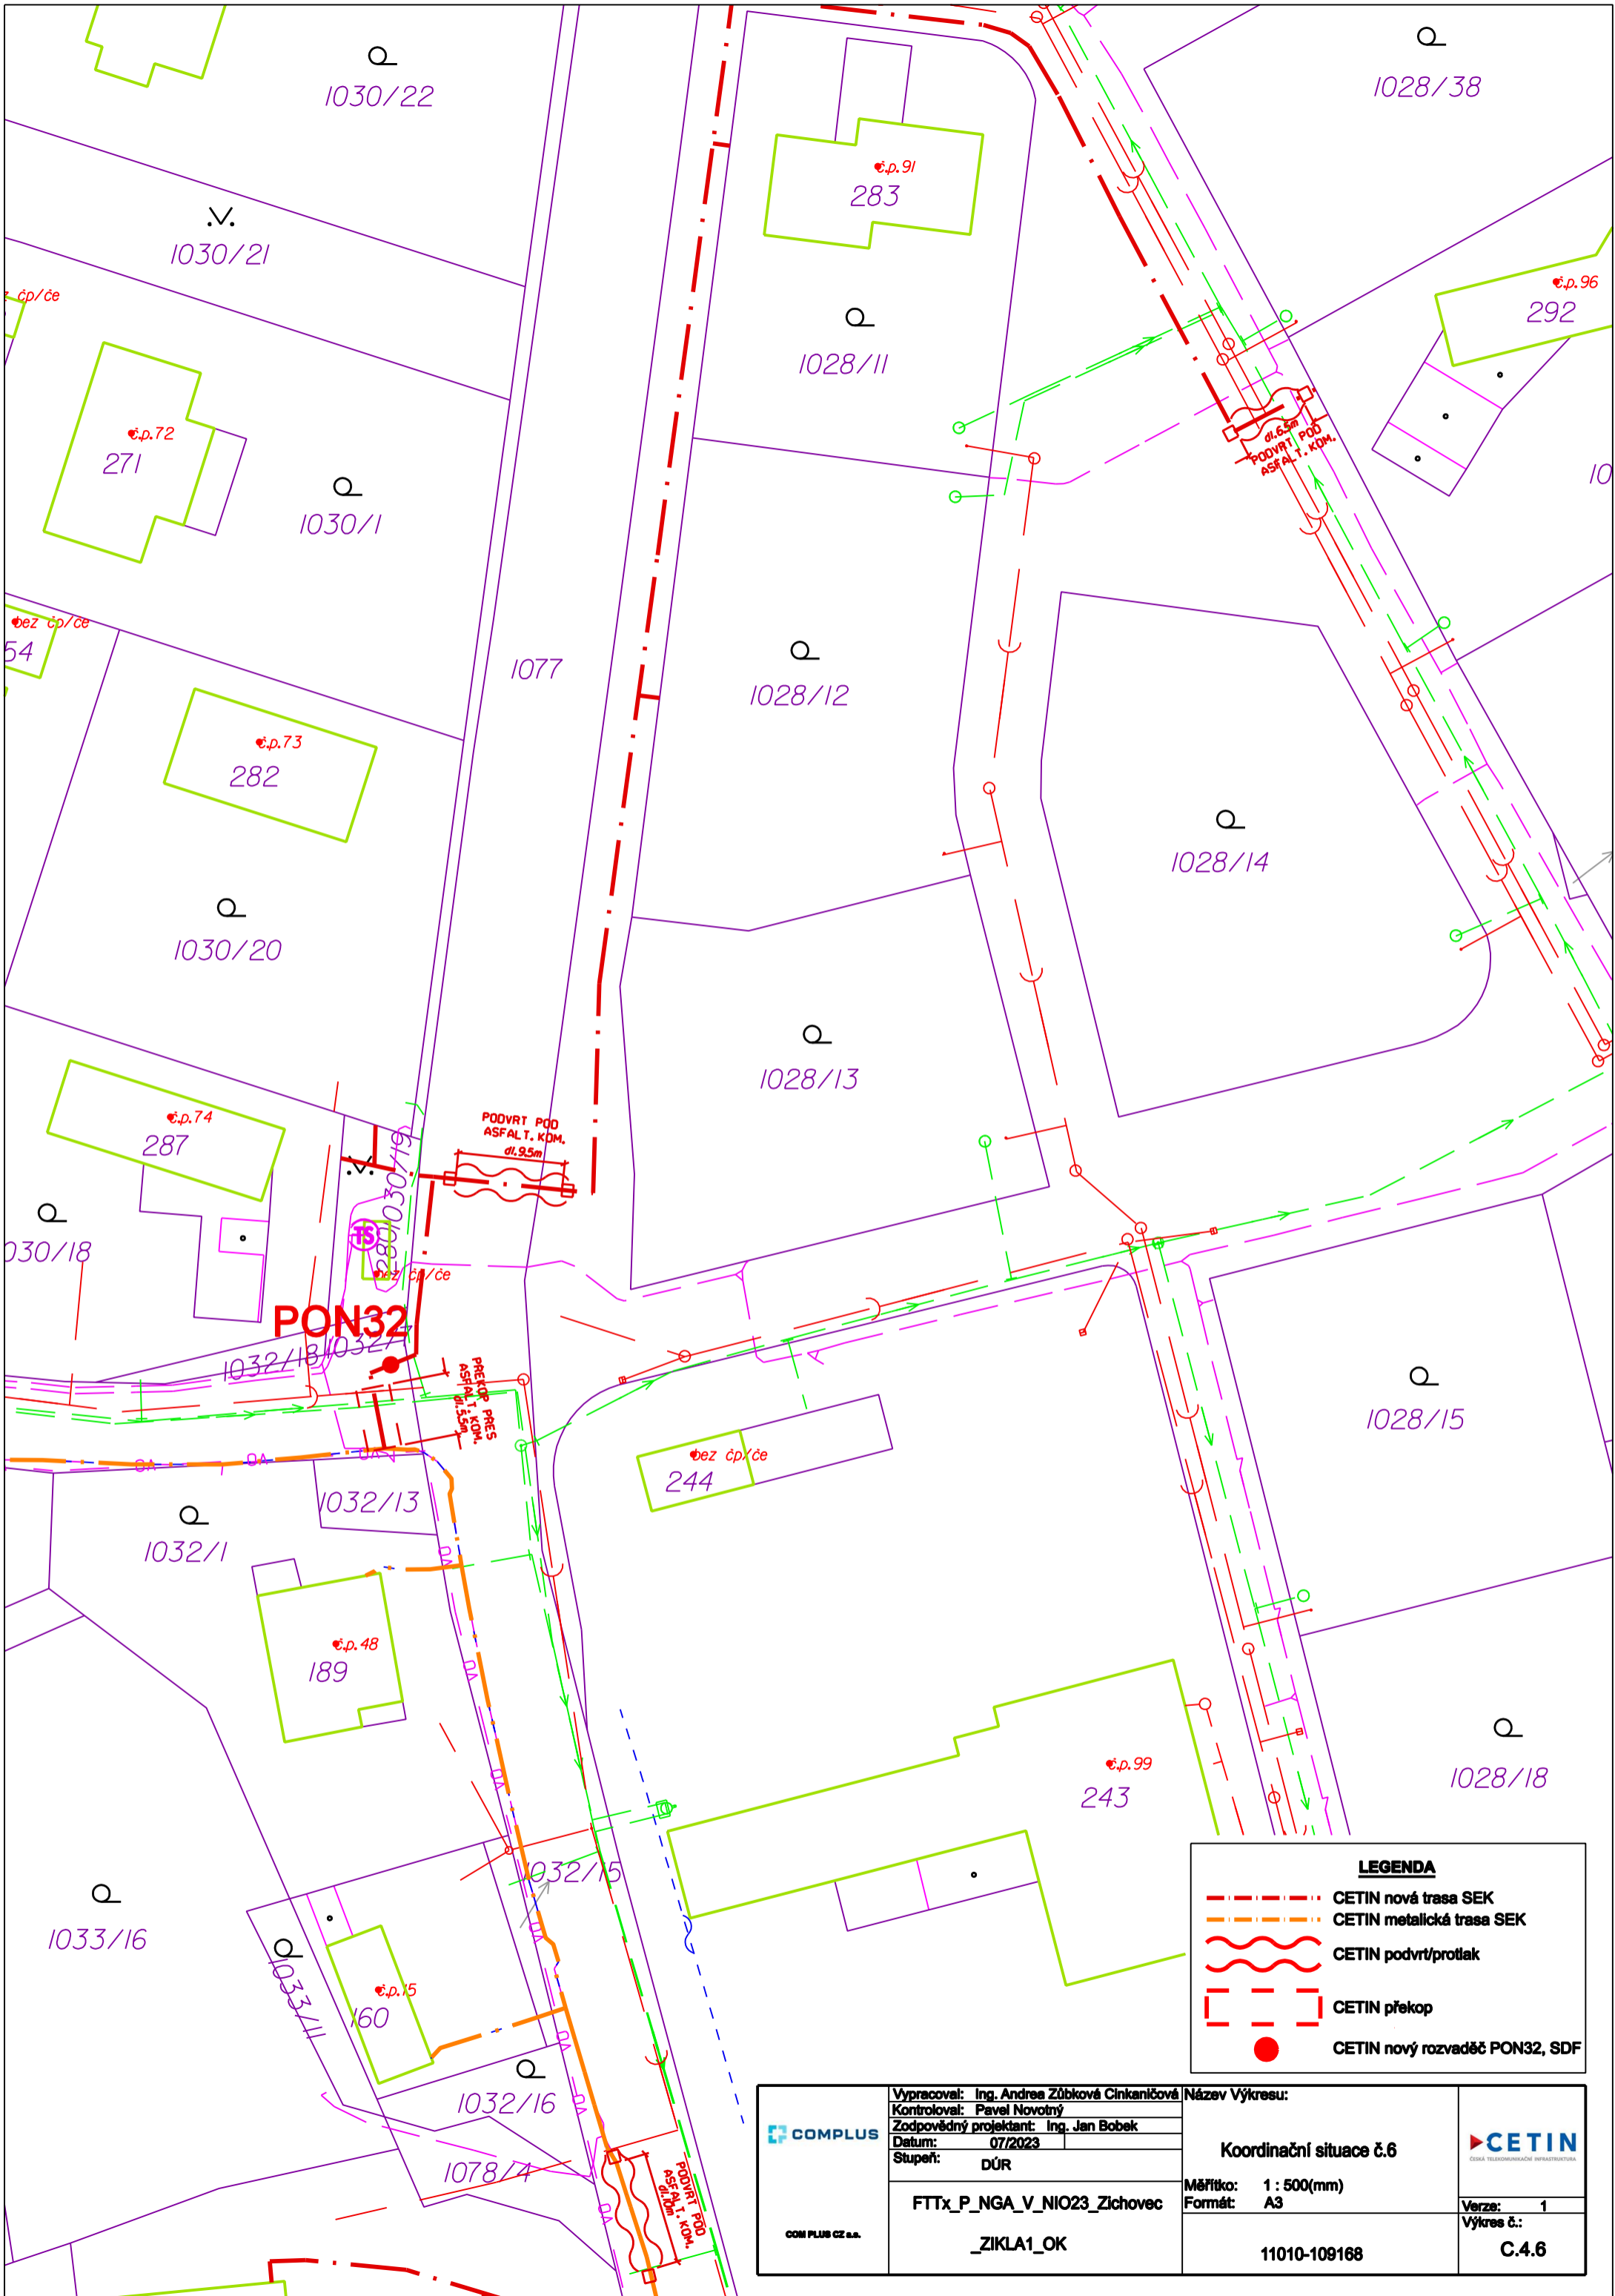

LEGENDA	
	CETIN nová trasa SEK
	CETIN metalická trasa SEK
	CETIN podvrť/protlak
	CETIN překop
	CETIN nový rozvaděč PON32, SDF


 COMPLUS CZ a.s.	Vypracoval: Ing. Andrea Zůbková Cinkaničová Kontroloval: Pavel Novotný Zodpovědný projektant: Ing. Jan Bobek Datum: 07/2023 Stupeň: DÚR	Název Výkresu: Koordinační situace č.6 Měřítko: 1 : 500(mm) Formát: A3	 Česká telekomunikační infrastruktura Verze: 1 Výkres č.: C.4.6
	FTTx_P_NGA_V_NIO23_Zichovec	11010-109168	
	_ZIKLA1_OK		

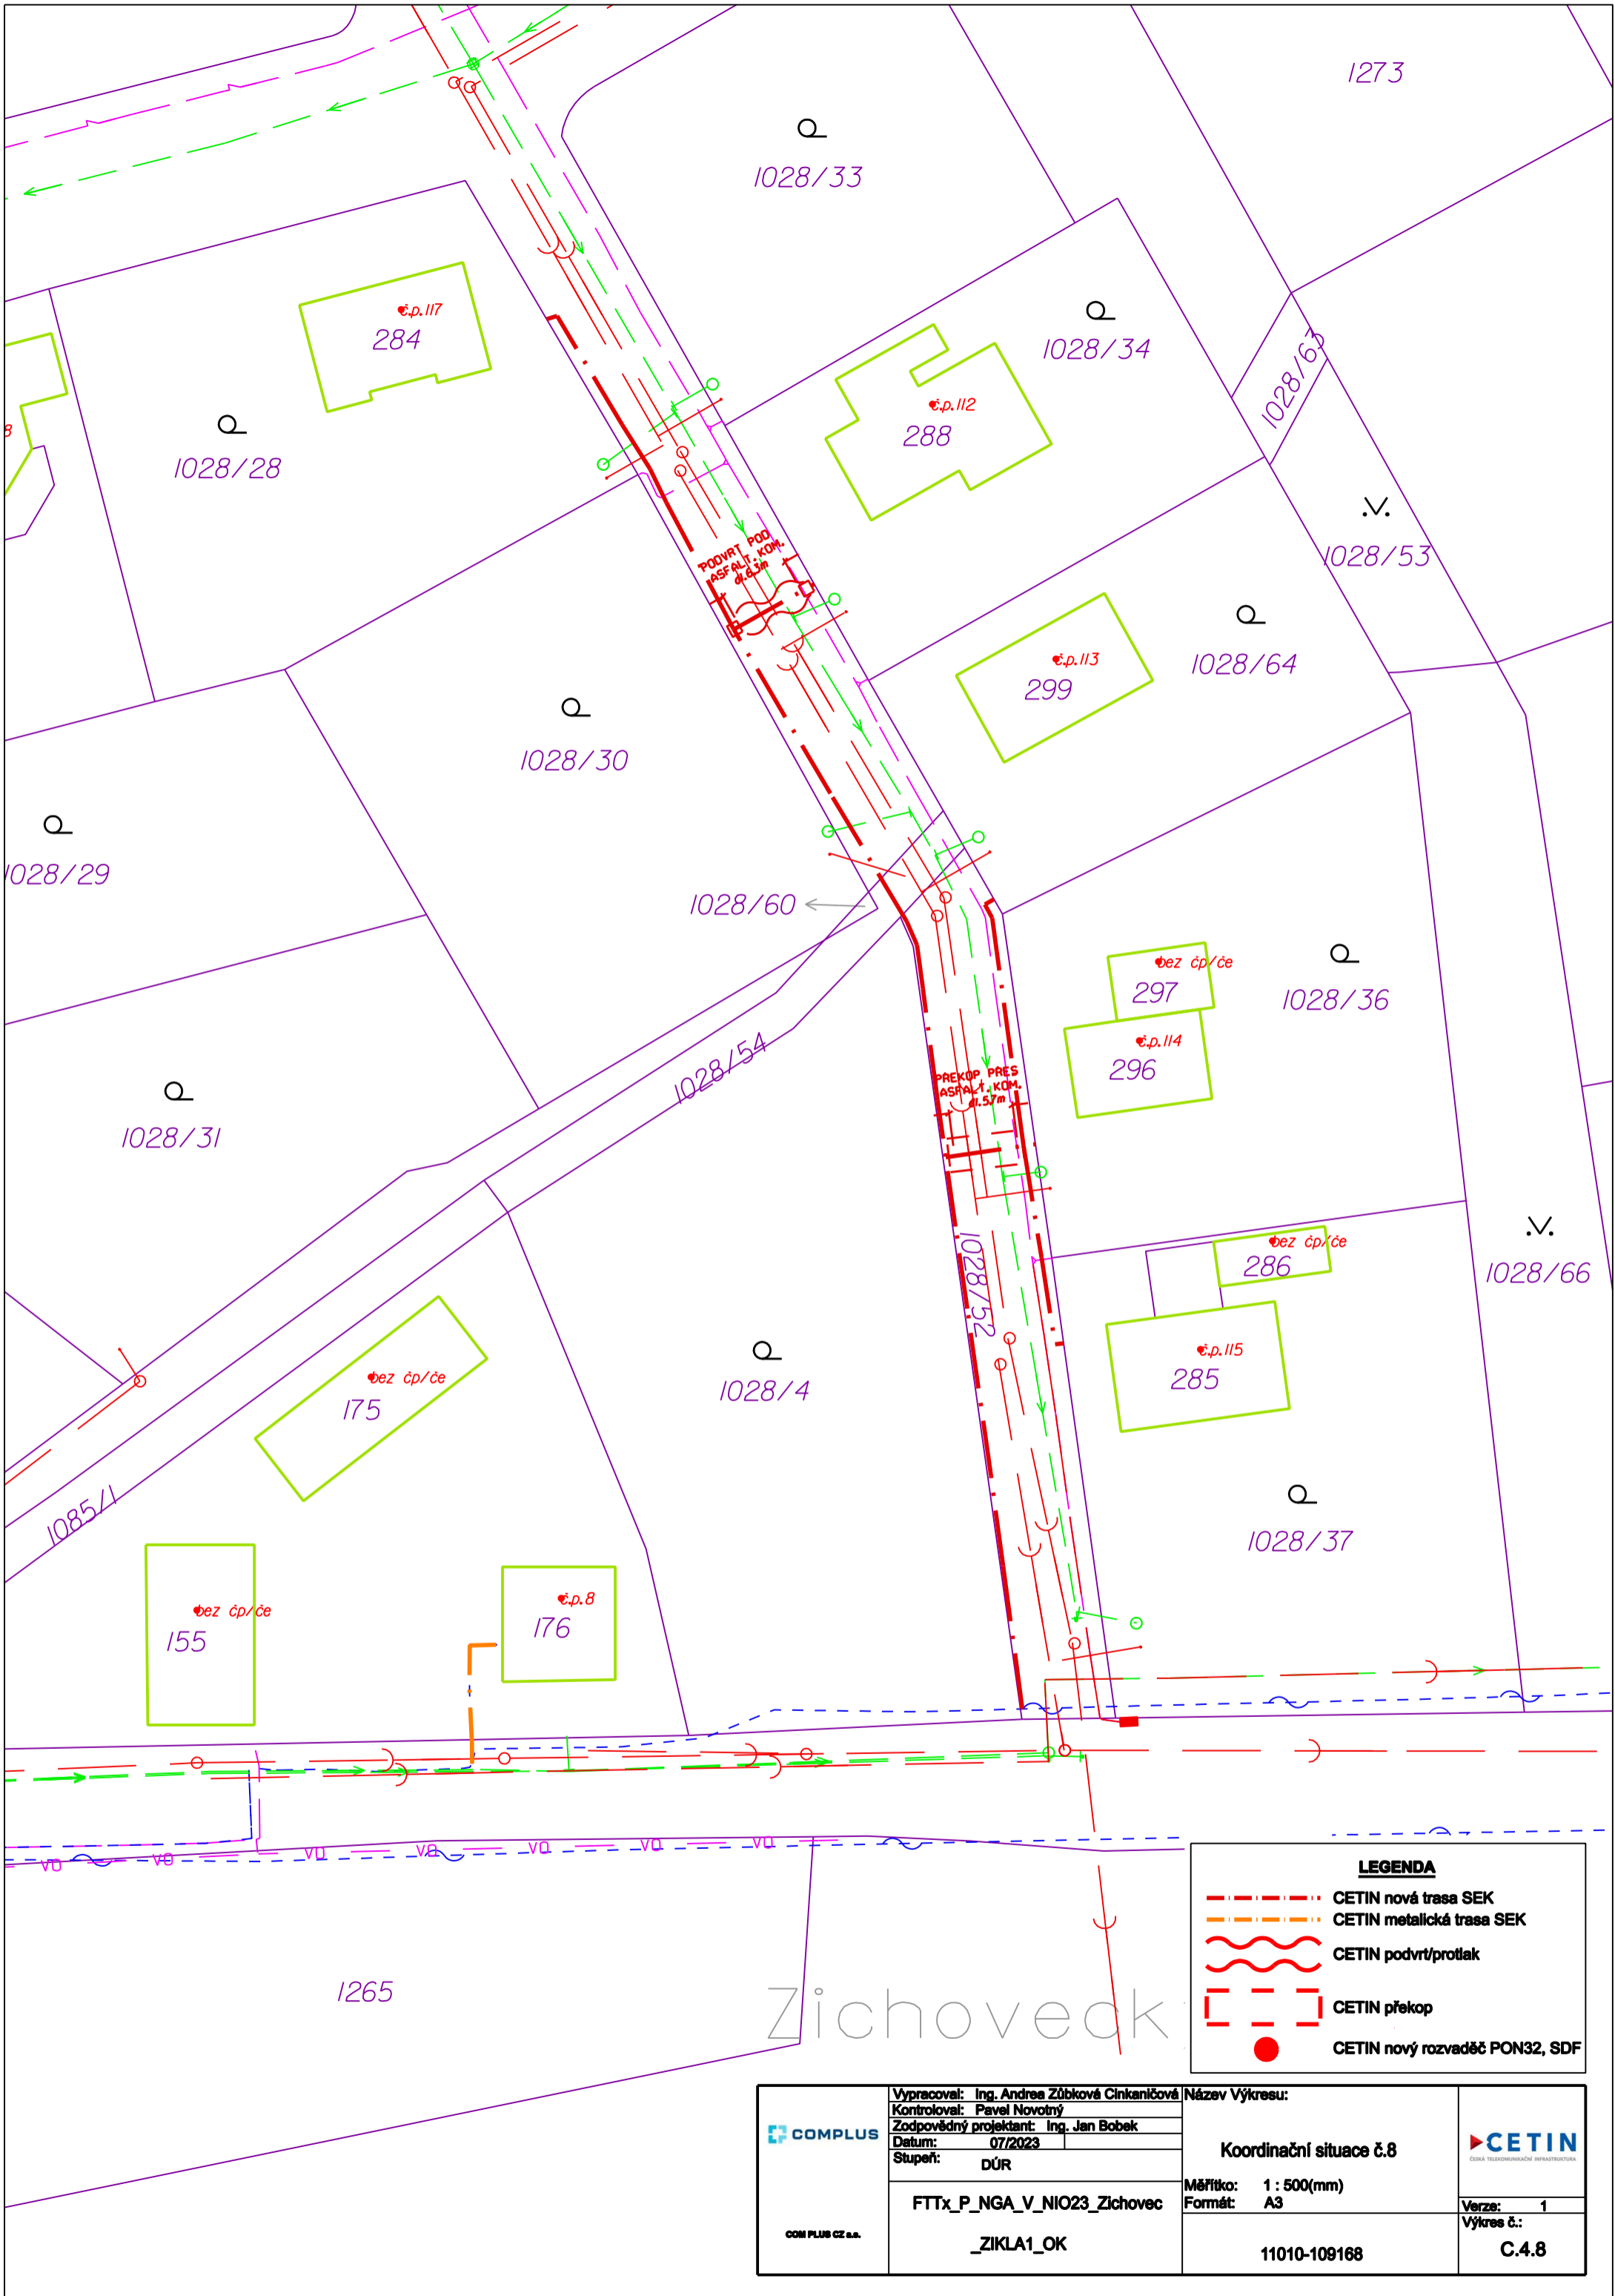

Zichovec

LEGENDA	
	CETIN nová trasa SEK
	CETIN metalická trasa SEK
	CETIN podvrť/protlak
	CETIN překop
	CETIN nový rozvaděč PON32, SDF

	Vypracoval: Ing. Andrea Zúbková Cinkaničová Kontroloval: Pavel Novotný Zodpovědný projektant: Ing. Jan Bobek	Název Výkresu:	
	Datum: 07/2023	Koordináční situace č.8	
	Stupeň: DÚR	Měřítko: 1 : 500(mm) Formát: A3	
	FTTx_P_NGA_V_NIO23_Zichovec	Verze: 1	
COM PLUS CZ s.a.	_ZIKLA1_OK	11010-109168	Výkres č.: C.4.8

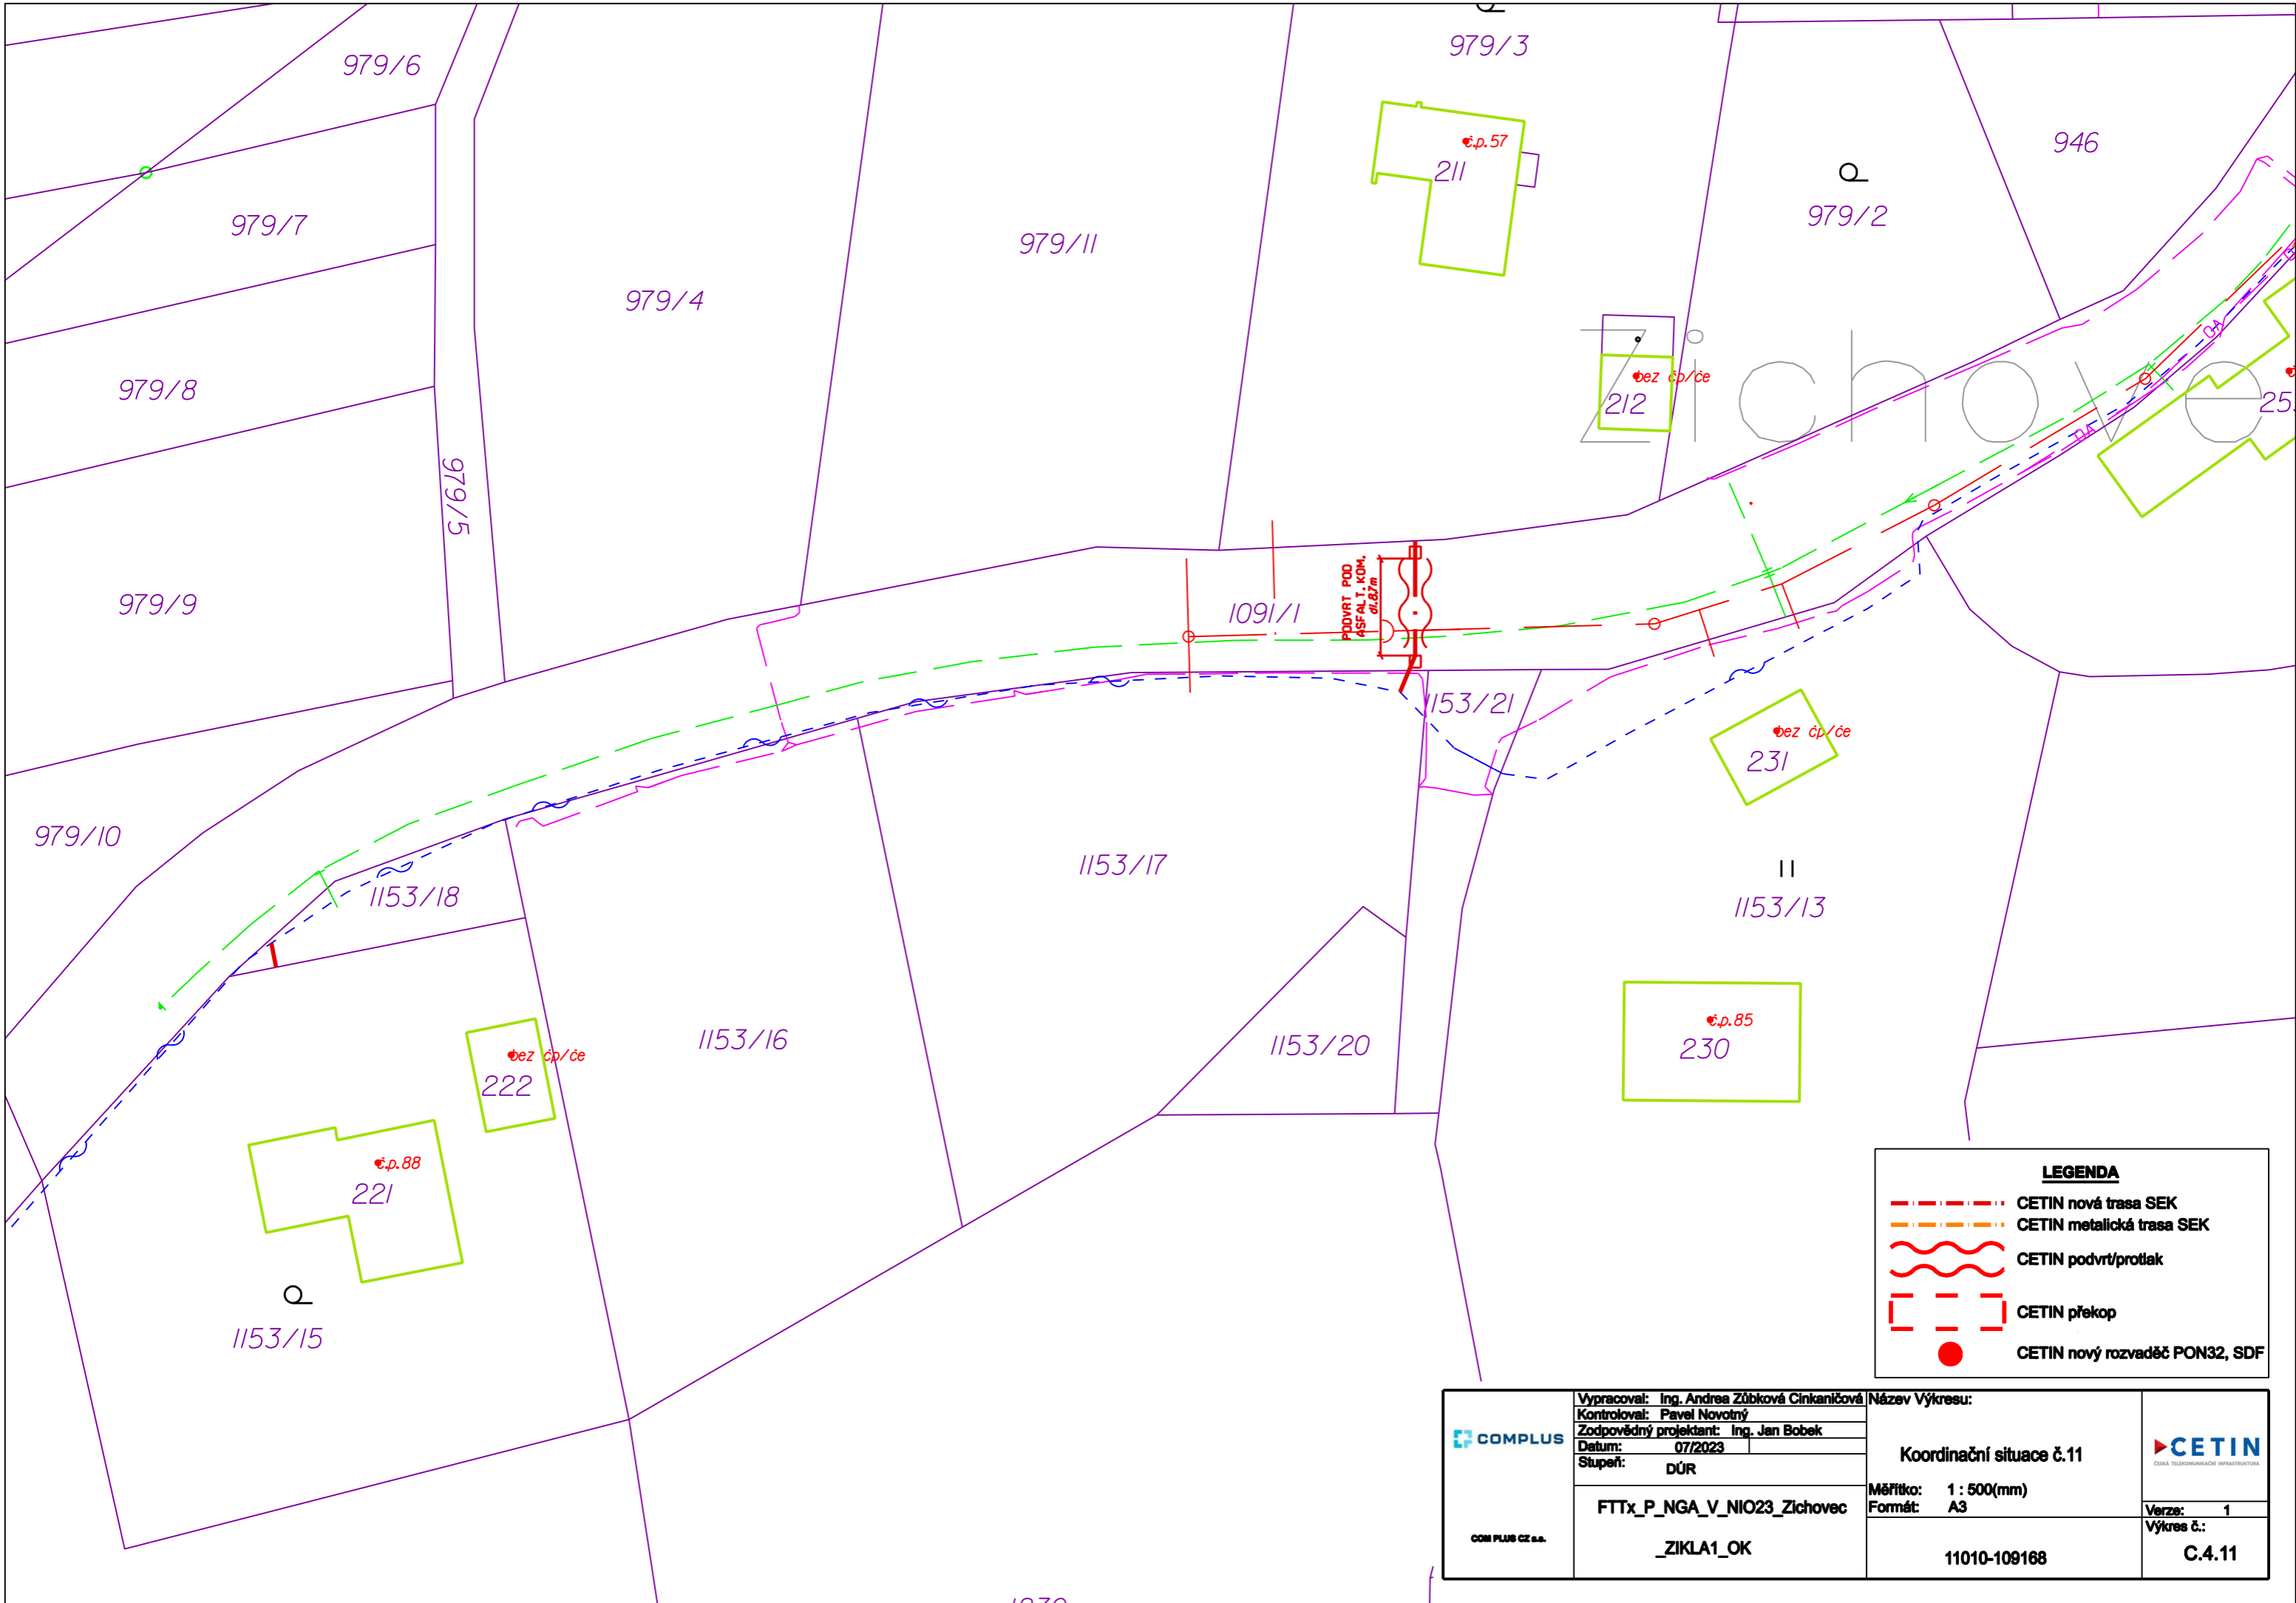

LEGENDA

- - - CETIN nová trasa SEK
- - - CETIN metalická trasa SEK
- ~ ~ ~ CETIN podvrť/protlak
- - - CETIN překop
- CETIN nový rozvaděč PON32, SDF

 COM PLUS CZ s.a.	Vypracoval: Ing. Andrea Zúbková Cinkaničová Kontroloval: Pavel Novotný Zodpovědný projektant: Ing. Jan Bobek	Název Výkresu:	 ČESKÁ TELEKOMUNIKAČNÍ INFRASTRUKTURA
	Datum: 07/2023	Koordináční situace č.11	
	Stupeň: DÚR	Měřítko: 1 : 500(mm) Formát: A3	
	FTTx_P_NGA_V_NIO23_Zichovec	Verze: 1 Výkres č.: C.4.11	
_ZIKLA1_OK		11010-109168	