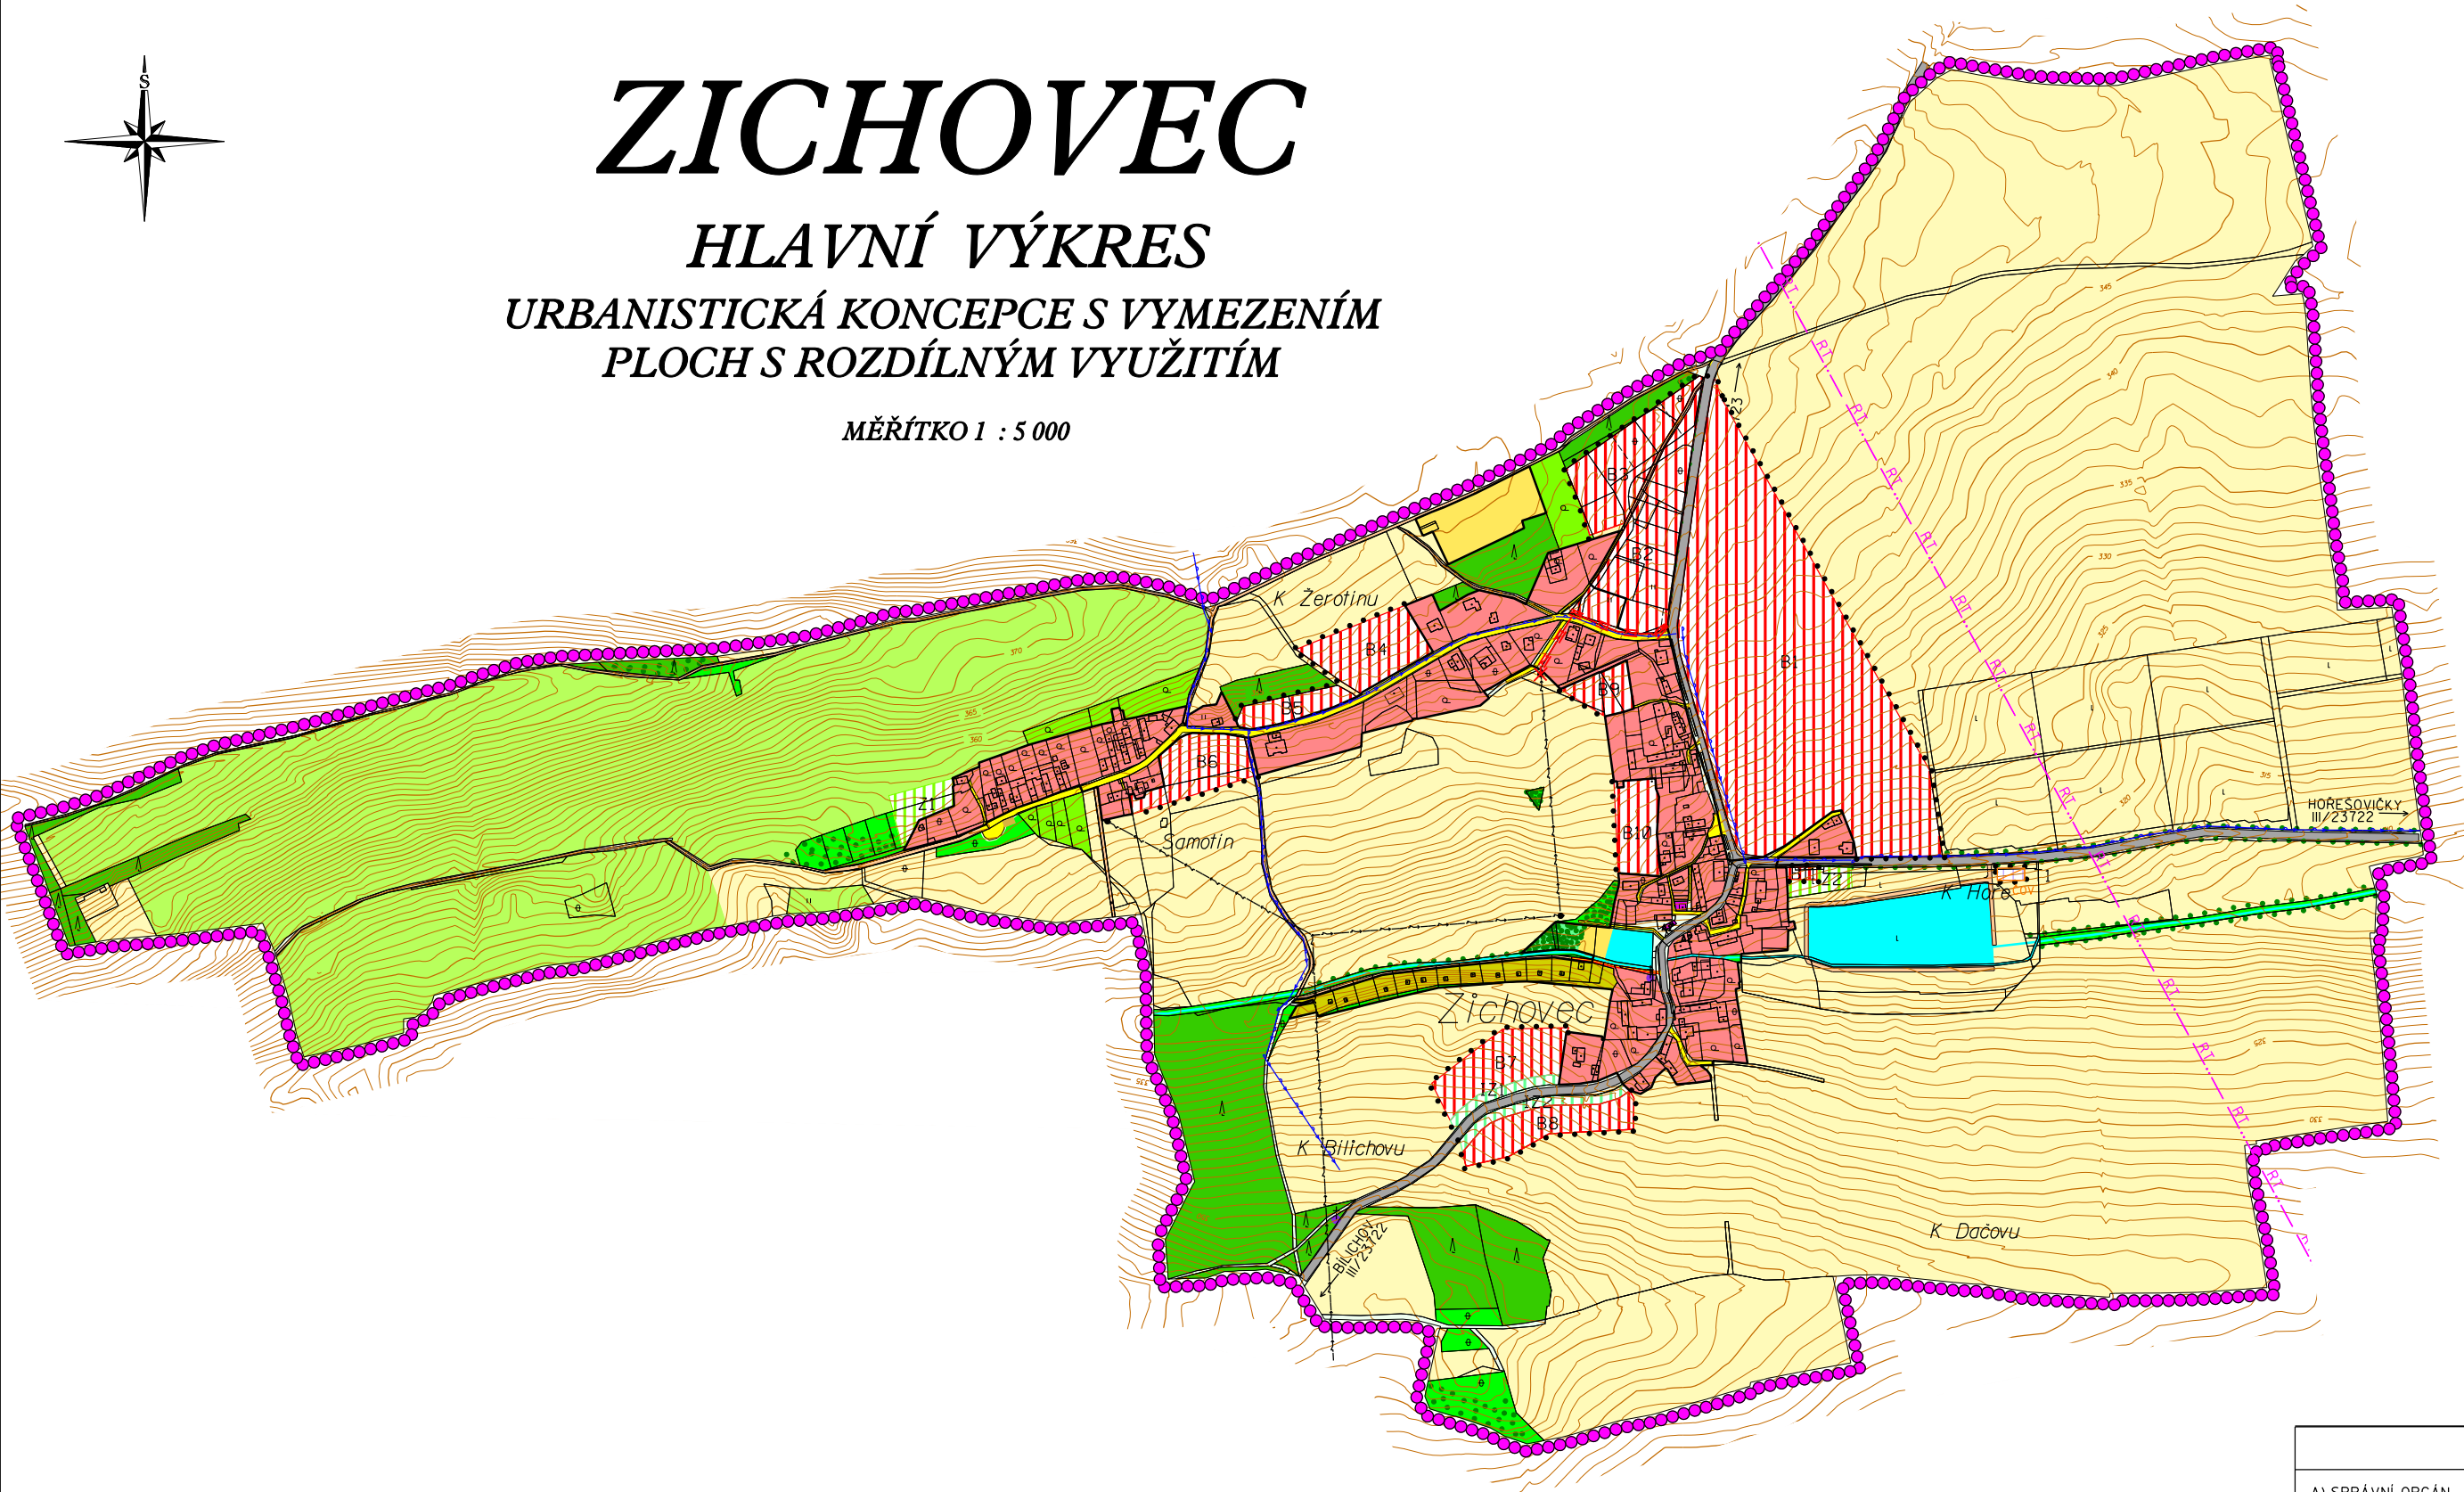


ZICHOVEC

HLAVNÍ VÝKRES

URBANISTICKÁ KONCEPCE S VYMEZENÍM PLOCH S ROZDÍLNÝM VYUŽITÍM

MĚŘÍTKO 1 : 5 000

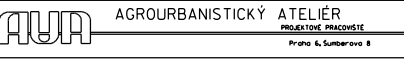
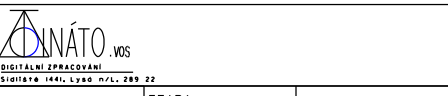


LEGENDA:

HRANICE	
	HRANICE ŘEŠENÉHO ÚZEMÍ = HRANICE OBCE
	HRANICE ZASTAVĚNÉHO ÚZEMÍ
	HRANICE PŘÍPADNÝCH ZASTAVITELNÝCH PLOCH
PLOCHY STABILIZOVANÉ PLOCHY ZMĚN VYUŽITÍ	
PLOCHY BYDLENÍ	
	PLOCHY BYDLENÍ VENKOVSKÉHO CHARAKTERU (B)
PLOCHY REKREACE	
	ZAHRÁDKÁŘSKÁ KOLONIE
PLOCHY OBČANSKÉHO VYBAVENÍ	
	OBČANSKÁ VYBAVENOST
	PLOCHY PRO SPORT
VEŘEJNÁ PROSTRANSTVÍ	
	VEŘEJNÁ ZELEN
	PLOCHA PRO SEPARAČNÍ ODPAD
PLOCHY ZEMĚDĚLSKÉ	
	ORNÁ PŮDA
	TRVALÉ TRAVNÍ POROSTY
	ZAHRADY, SADY (Z)
	POLNÍ CESTY
PLOCHY VODNÍ A VODOHOSPODÁŘSKÉ	
	VODNÍ TOKY A PLOCHY

PLOCHY LESNÍ	
	LESY
PLOCHY SMÍŠENÉ NEZASTAVĚNÉHO ÚZEMÍ	
	OCHRANNÁ A IZOLAČNÍ ZELEN (IZ)
	KRAJINNÁ ZELEN
	DOPROVODNÁ ZELEN
PLOCHY DOPRAVNÍ INFRASTRUKTURY	
	SILNICE III. TŘÍDY (OP 15m)
	MÍSTNÍ KOMUNIKACE
	ZASTÁVKA AUTOBUSU
PLOCHY TECHNICKÉ INFRASTRUKTURY	
	VENKOVNÍ VEDENÍ ELEKTRICKÉ ENERGIE VN 35 kV (OP 10m)
	TRAFOSTANICE (OP 7m)
	NÁVRH NA ZRUŠENÍ TRAFOSTANICE
	KABELOVÉ VEDENÍ ELEKTRICKÉ ENERGIE
	DÁLKOVÉ VODOVODNÍ POTRUBÍ
	ČISTÍRNA ODPADNÍCH VOD (IT)
	RADIORELEOVÁ TRAT
LIMITY KULTURNÍ	
	DROBNÉ PRVKY LIDOVÉ ARCHITEKTURY

ZÁZNAM O ÚČINNOSTI	
A) SPRÁVNÍ ORGÁN, KTERÝ ÚZEMNÍ PLÁN VYDAL:	
B) ČÍSLO JEDNACÍ: DATUM VYDÁNÍ: DATUM NABYTÍ ÚČINNOSTI:	
C) JMÉNO A PRŮJEMNÍ FUNKCE OPRÁVNĚNÉ OSOBY PORIZOVATELE:	
RAZÍTKO A PODPIS	

POŘIZOVATEL		MĚSTSKÝ ÚŘAD SLANÝ	
PROJEKTANT URBANISTICKÉ ČÁSTI			
ODPOVĚDNÝ PROJEKTANT		ING. STANISLAV ZEMAN	
DIGITÁLNÍ ZPRACOVÁNÍ			
NÁZEV AKCE		ETAPA	
ZICHOVEC ÚZEMNÍ PLÁN		DATUM	09/2008
		MĚŘÍTKO	1:5 000
		FORMÁT	A0
NÁZEV VÝKRESU	HLAVNÍ VÝKRES	ČÍSLO VÝKRESU:	ČÍSLO PARE:
ČÁST DOKUMENTACE	ÚZEMNÍ PLÁN		